


Viz příloha 03
specifikace odkouření
(Almeva)

- Přívod spalovacího vzduchu Ø110 mm - kotel K1
- Odvod spalin Ø125 mm - kotel K1
- Přívod spalovacího vzduchu Ø110 mm - kotel K2
- Odvod spalin Ø125 mm - kotel K2


komín stávající

Ø110
Ø125
Ø110
Ø125

strop kotelny

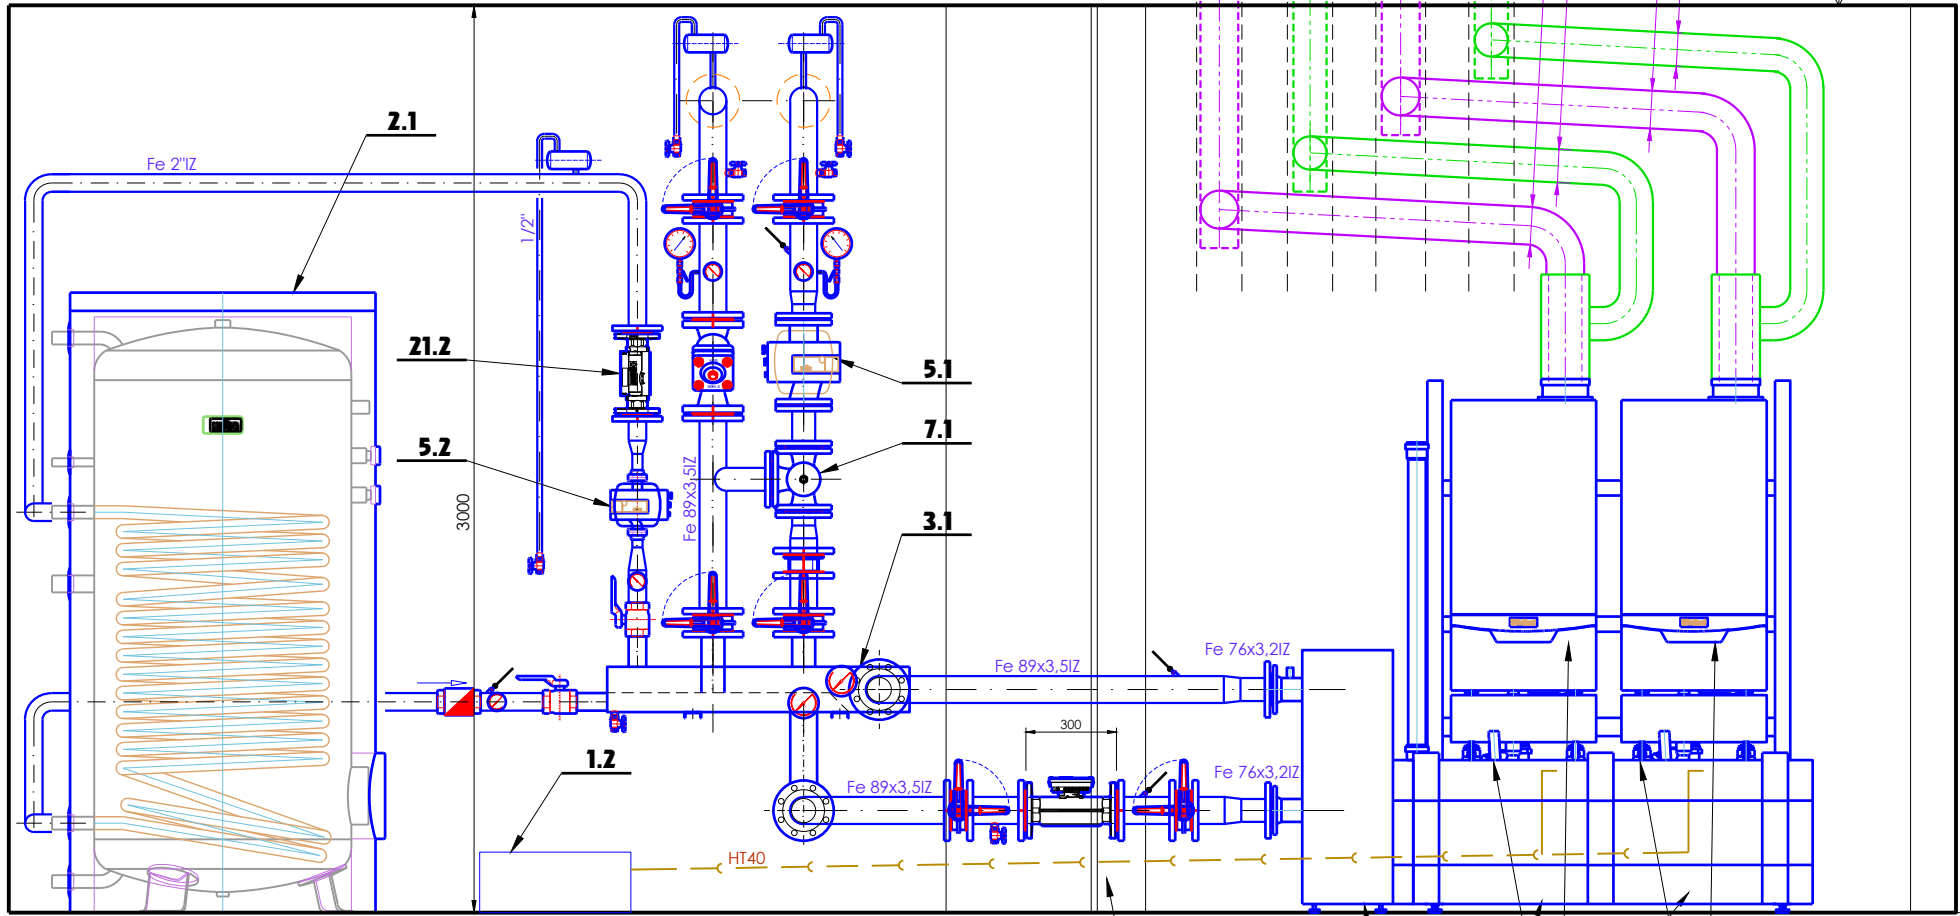

6.N.P. - kotelna

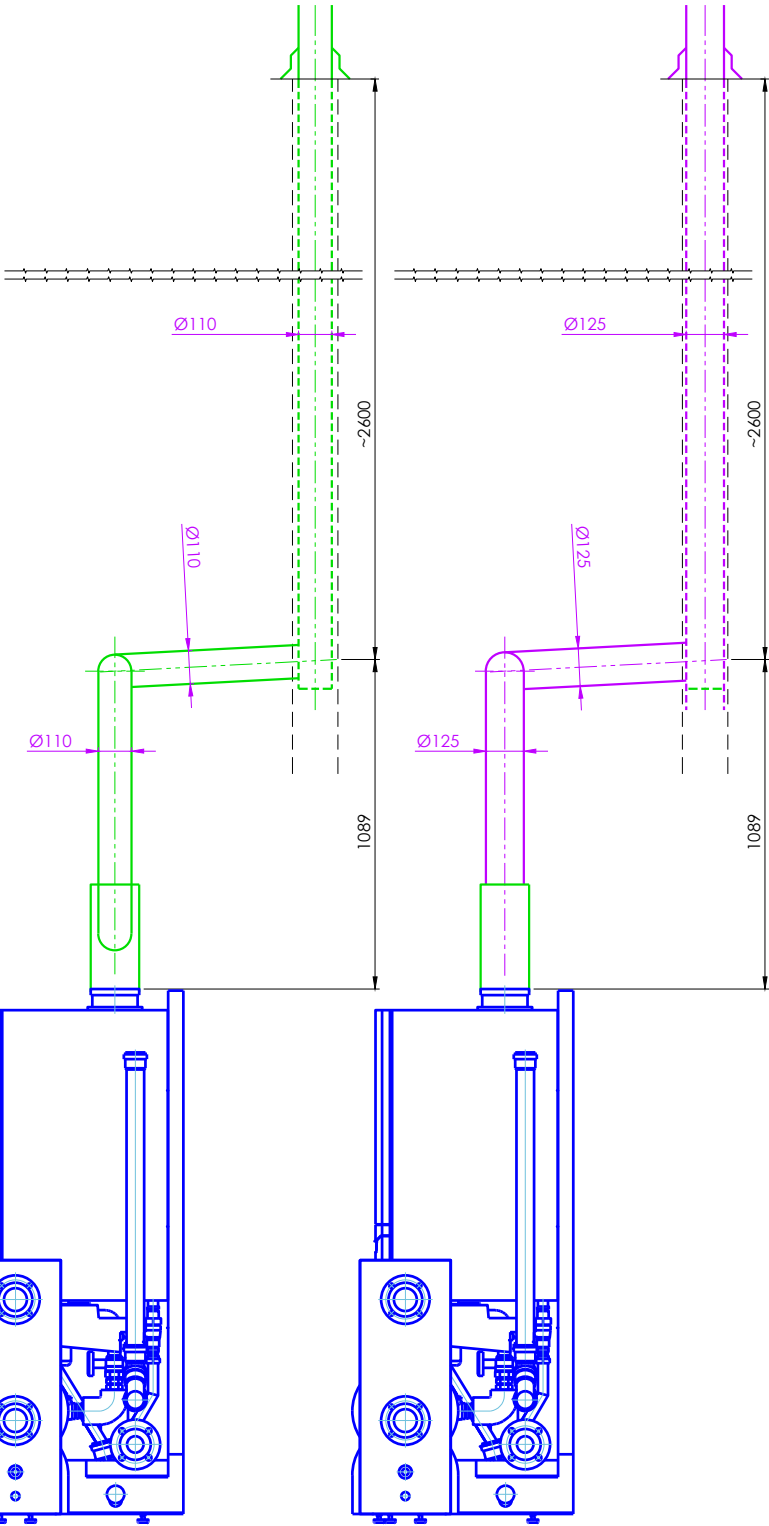

Pohled na kotlovou sestavu
zezadu

