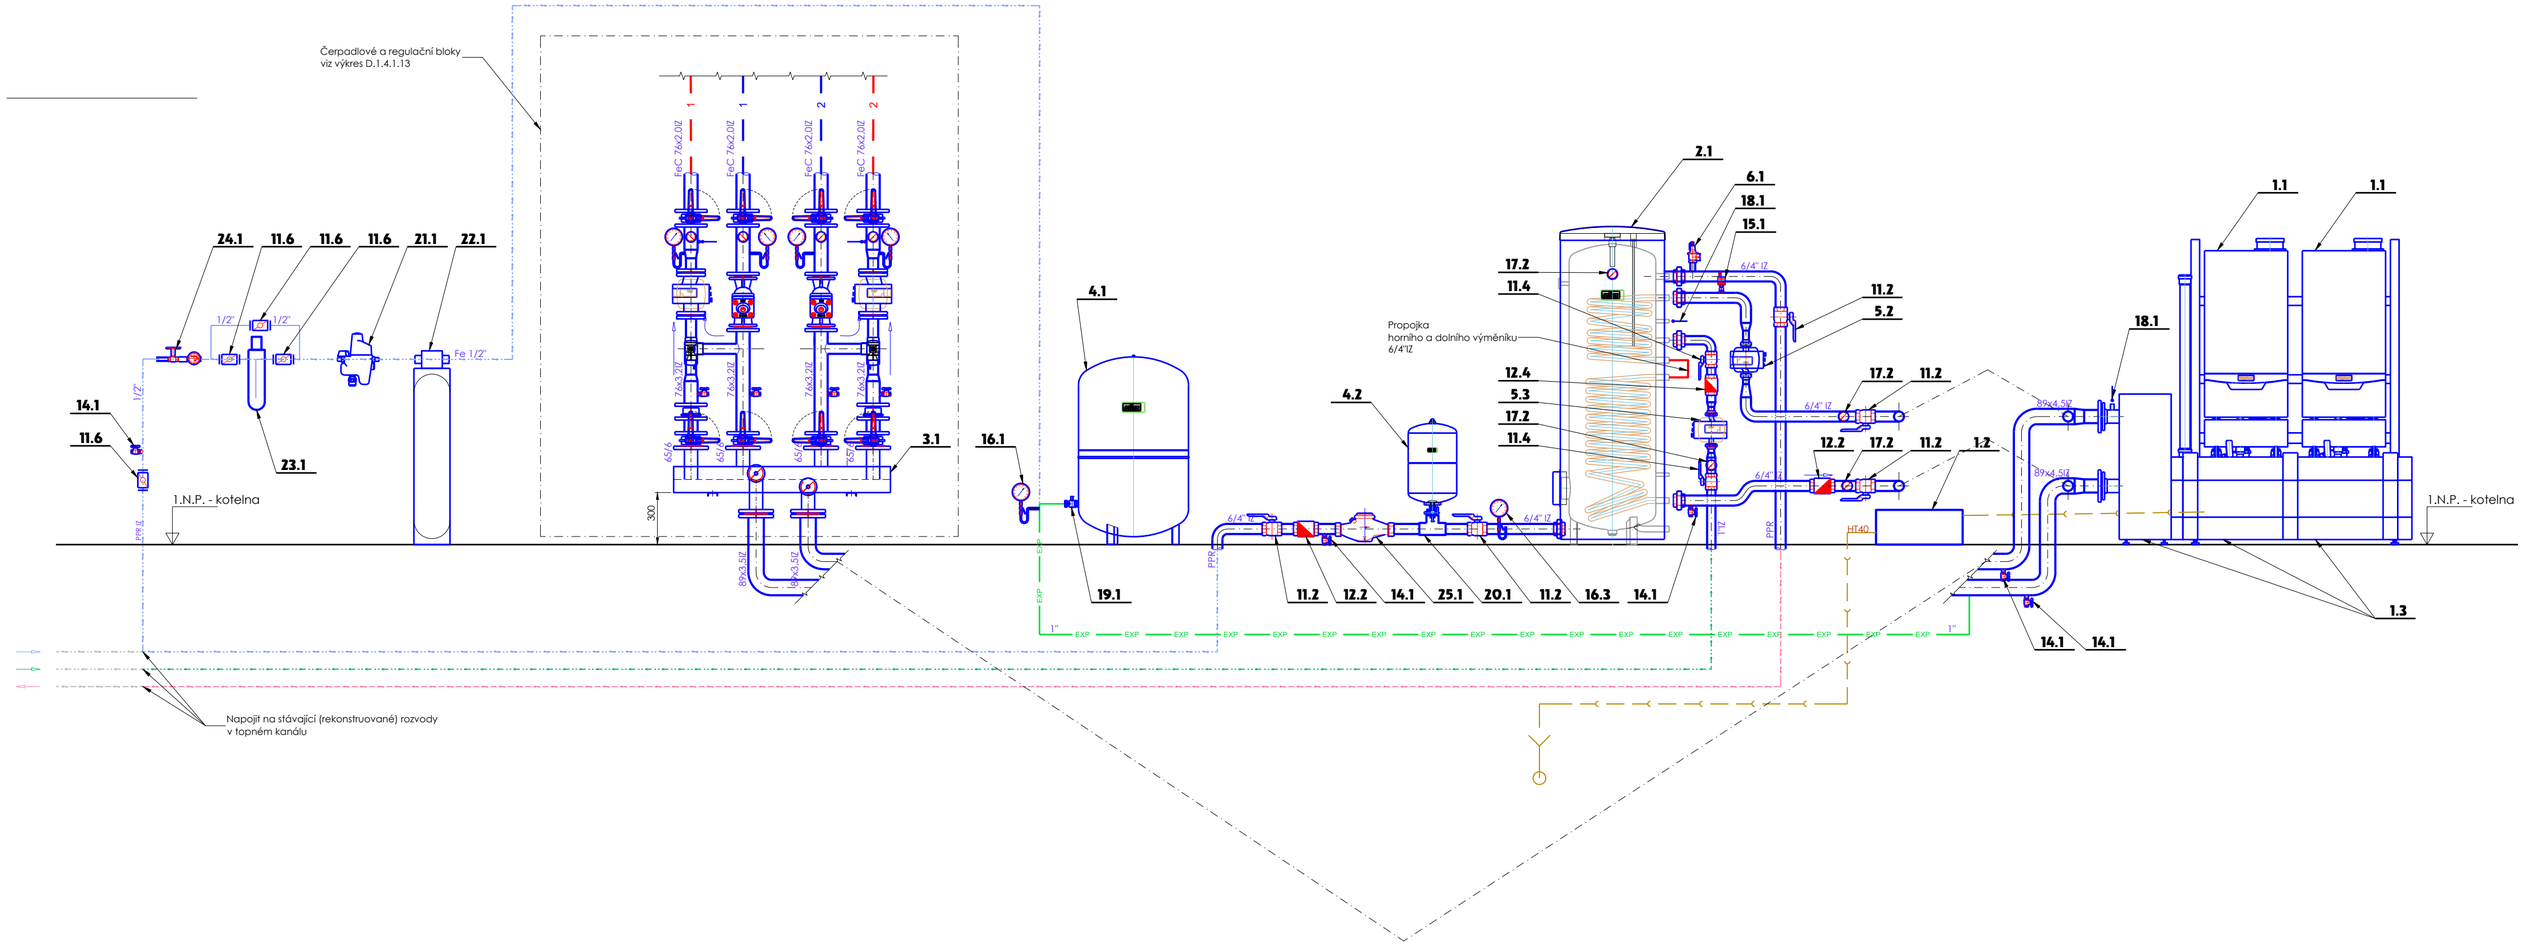
Čerpadlové a regulační bloky
viz výkres D.1.4.1.13
24.1
11.6
11.6
11.6
21.1
22.1
14.1
11.6
23.1
1.N.P. - kotelna
3.1
16.1
4.1
19.1
4.2
2.1
6.1
18.1
15.1
17.2
11.4
Propojka
horního a dolního výměníku
6/4"IZ
12.4
5.3
17.2
11.4
11.2
5.2
17.2
11.2
12.2
17.2
11.2
1.2
11.2
12.2
14.1
25.1
20.1
11.2
16.3
14.1
1.1
1.1
18.1
1.N.P. - kotelna
1.3
14.1
14.1
Napojit na stávající (rekonstruované) rozvody
v topném kanálu